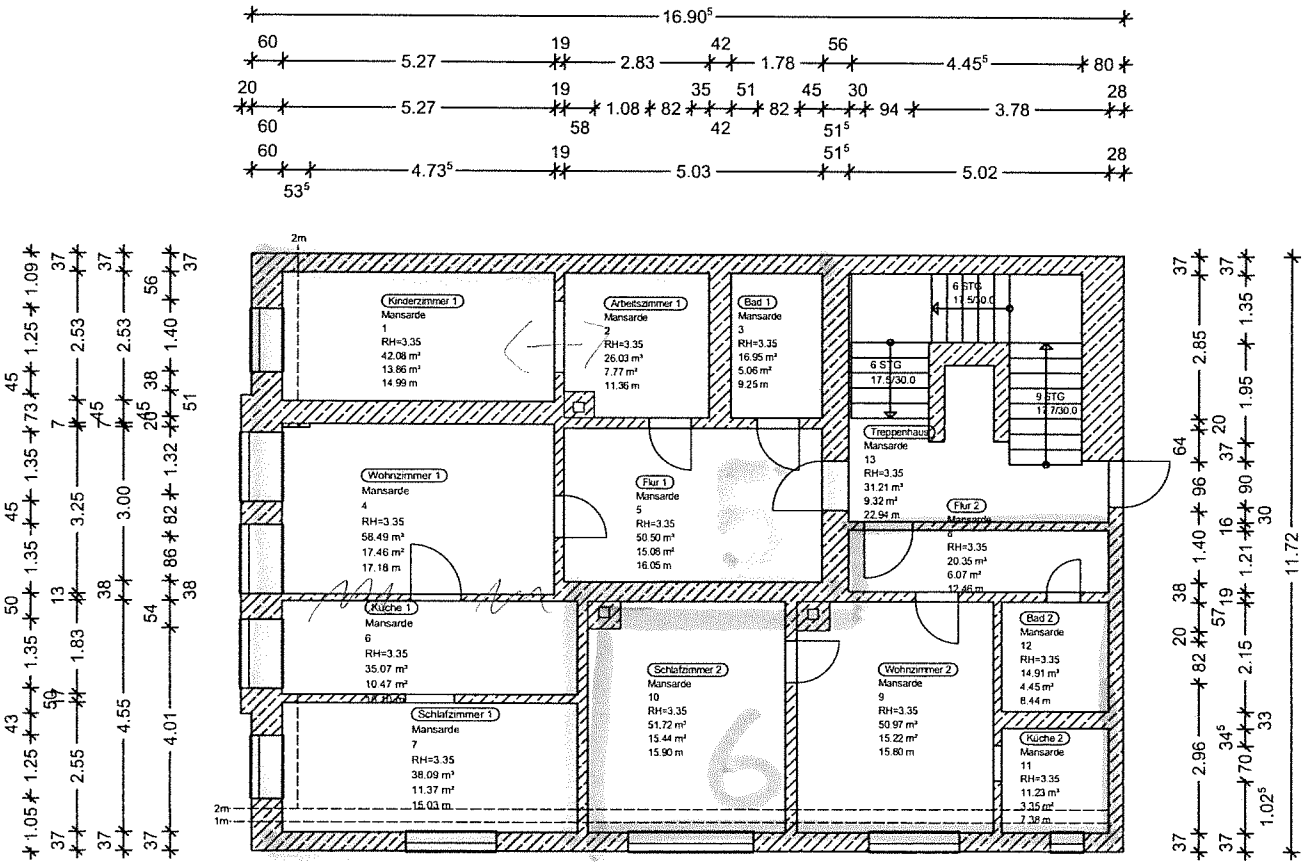

WE 1 = 84.13 m² WFL 81,07 qm

WE 2 = 44,53 m² WFL

3. WG

5 ≈ 80 qm

6 ≈ 44 qm

Ingenieurbüro für Kirchenbau, Glocken und Denkmalpflege

Kesselplatz 3, 08289 Schneeberg
Tel.: 03772 / 373435 | Fax: 03772 / 373436 | Mobil: 0171 / 8213501
www.ibkirchenbau.de | info@ibkirchenbau.de

	Datum:	Name:
Erstellt:	27.08.2021	Fabritius Schubert
Änderung:	20.10.2021	Fabritius Schubert

Bauherr: WBG Lößnitz mbH

Bauvorhaben: Bestandsaufnahme
Marktplatz 14
08294 Lößnitz

Planinhalt: Vorderhaus Grundriss Mansardgeschoss

Projekt: 2021-20 | Position: 1

Maßstab: 1 : 100 | Plannummer: | Termin:

H/B = 297 / 420 (0.12m²)

Allplan 2020